




ΚΑΤΟΨΗ ΑΓΚΥΡΩΣΕΩΝ



04H B-B'

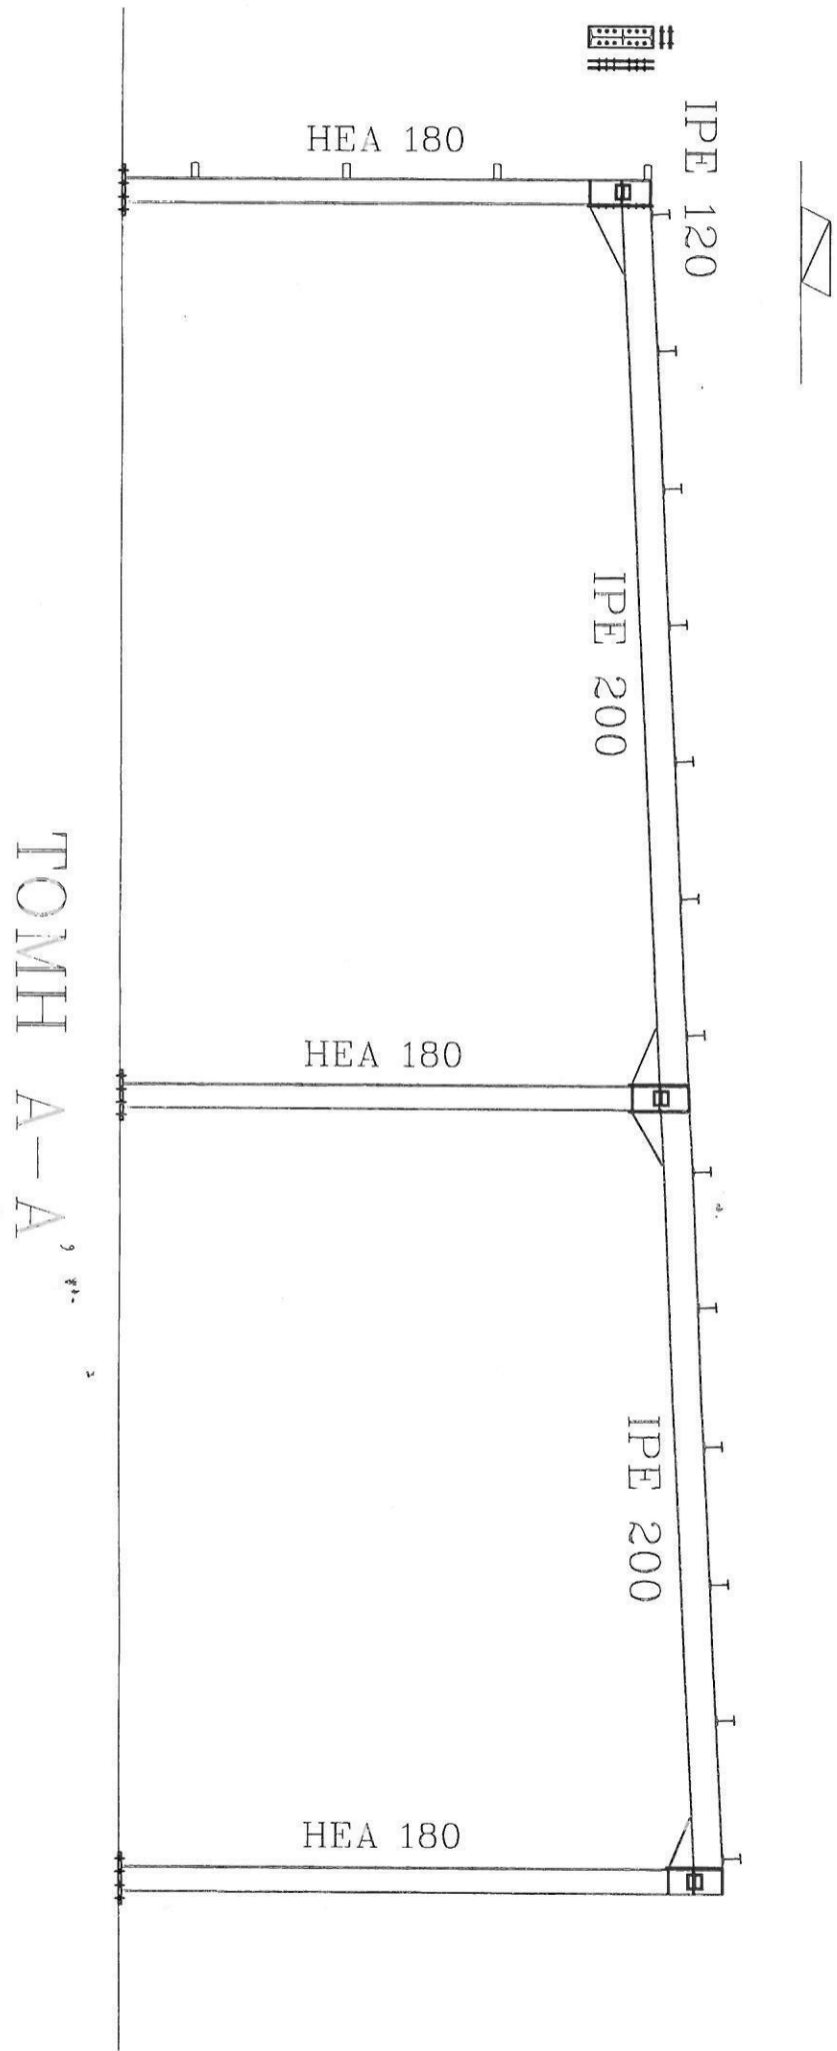

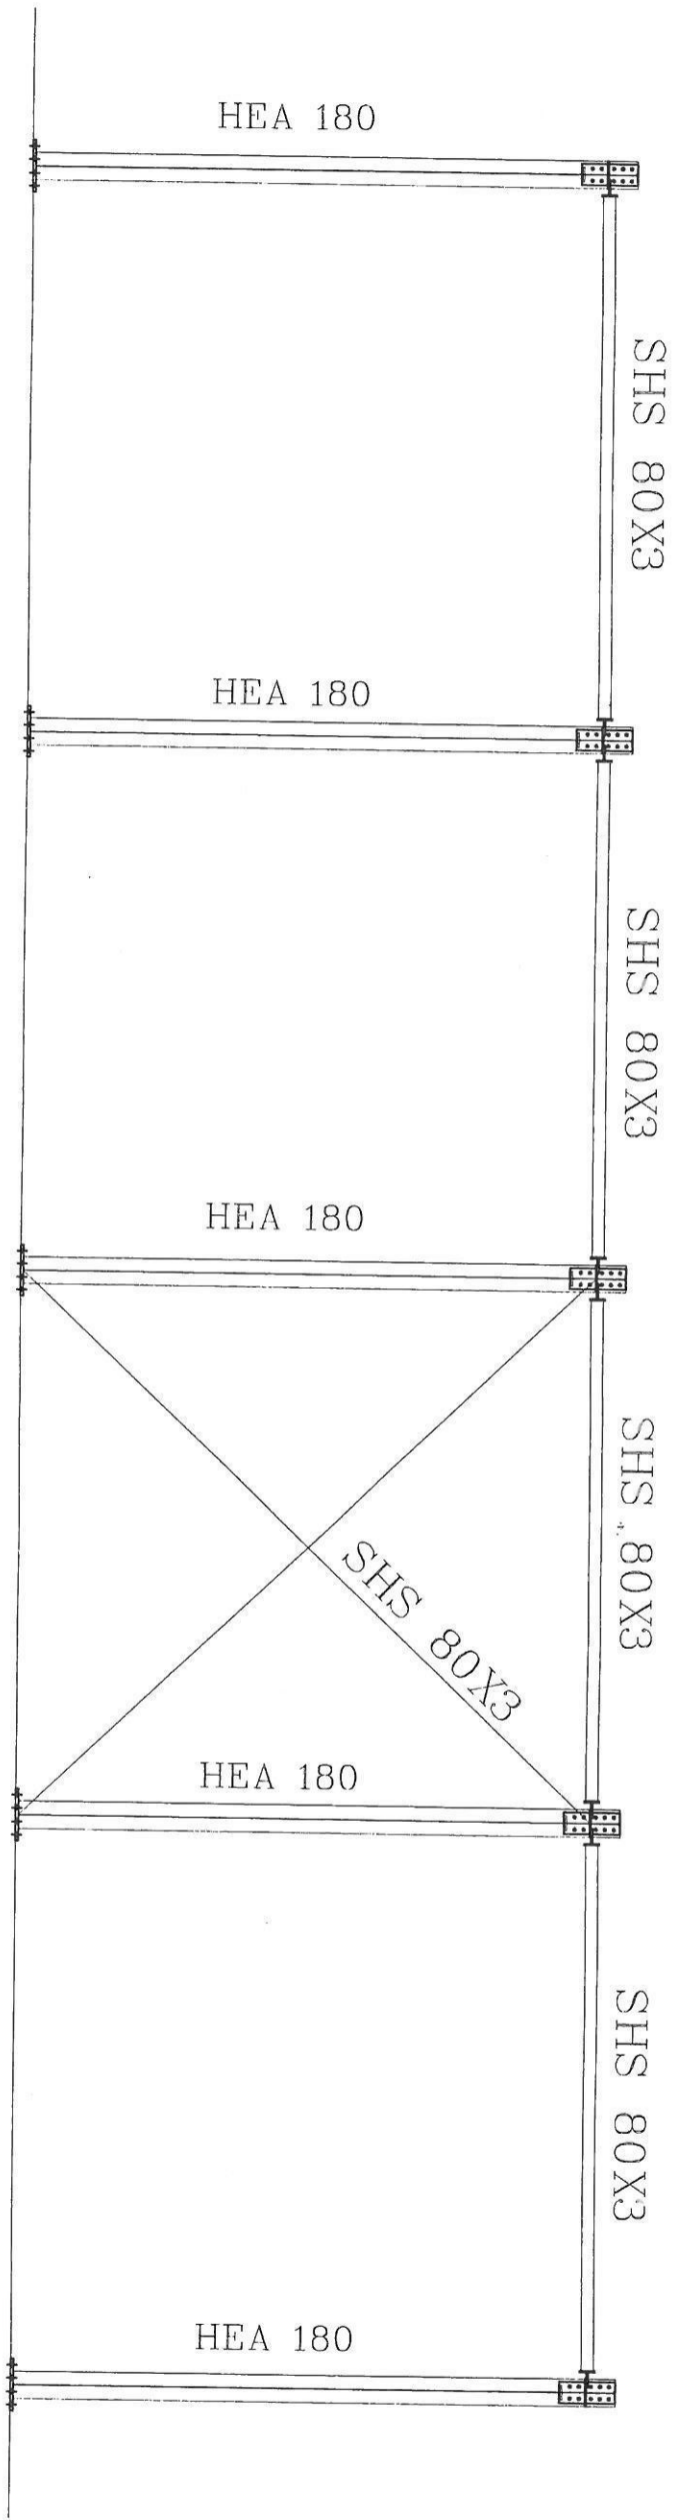

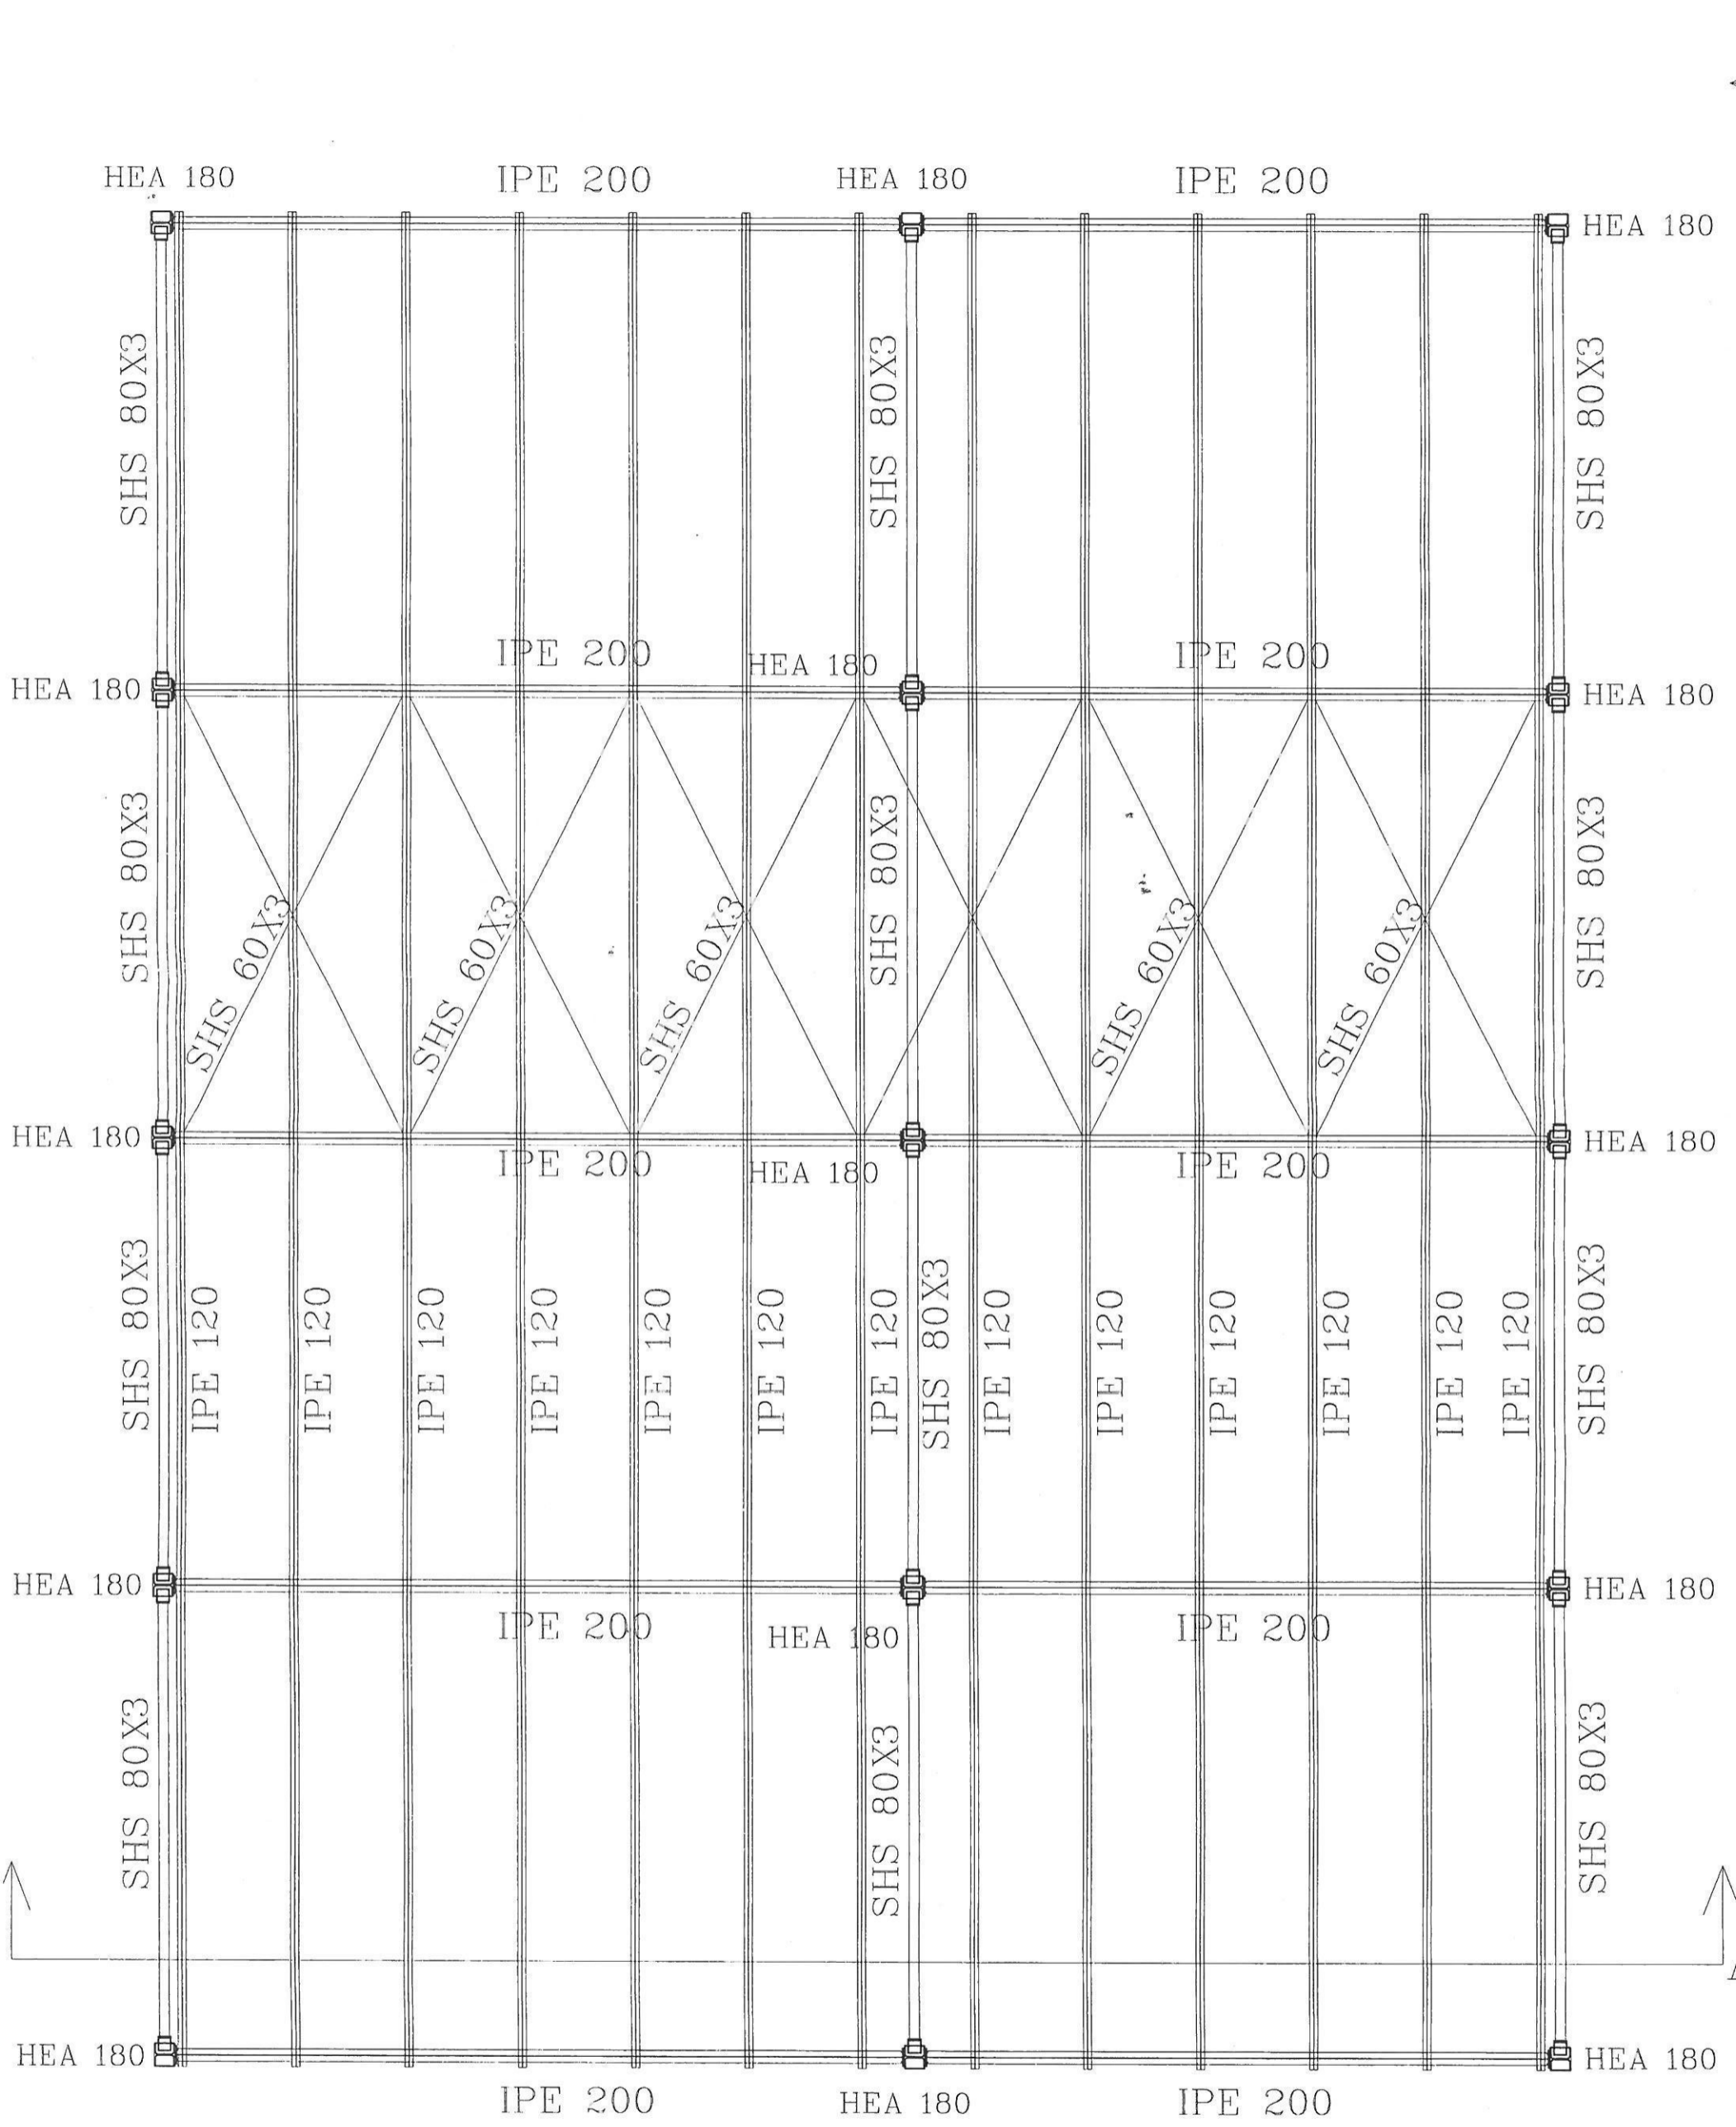

ΚΑΤΟΨΗ ΟΡΟΦΗΣ

B

A'

B